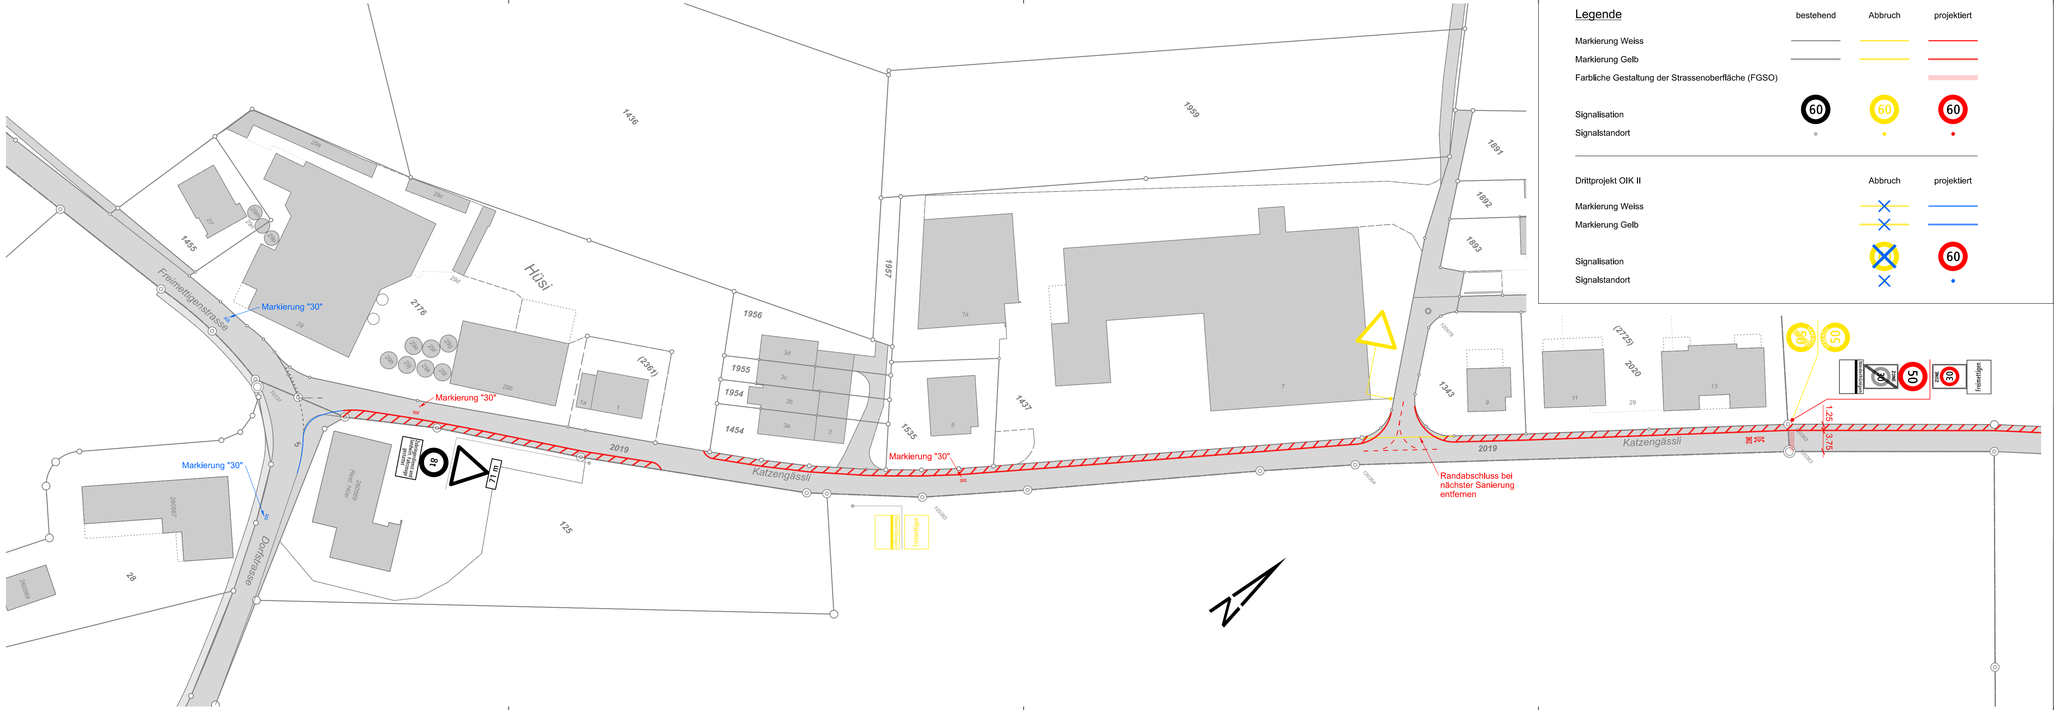
Freimattigenstrasse
Dorfstrasse
Katzengässli
Markierung "30"
Markierung "30"
Markierung "30"
Markierung "30"
Randabschluss bei nächster Sanierung entfernen
Fussgänger
Fussgänger
Fussgänger